

## UWAGI:

- PODANE RZĘDNE STOLARKI OKIENNEJ PODAJĄ WYMIARY W ŚWIETLE OTWORU W ŚCIĄNIE W STANIE SUROWYM
- PODANE ZESTAWIENIE KOLORYSTYCZNE ZGODNE Z WIZUALIZACJAMI
- WYKONAWCA PRZED PRZYSTĄPIENIEM DO ROBÓT ZOBOWIĄZANY JEST DO ZAPOZNANIA SIĘ ZE WSZYSTKIMI DOKUMENTACJAMI BRANŻOWYMI I BUDOWLANYMI. WSZYSTKIE OPRACOWANIA NALEŻY ROZPATRYWAĆ Z PROJEKTEM ARCHITEKTONICZNYM JAKO NAJEDNOLITE.

ZESTAWIENIE POMIESZCZEN PARTERU				razem +0.00
Nr	Nazwa	Wyr. posadzki	Pow. [m <sup>2</sup> ]	Rodzaj pom.
0/1	WIATROLAP	GRES	5.38	UŻYTKOWE
0/2	KOMUNIKACJA	PARKIET	10.26	UŻYTKOWE
0/3	PRALNIA	GRES	5.51	UŻYTKOWE
0/4	ŁAZIENKA	GRES	6.49	SANIT.
0/5	SYPIALNIA 1	PARKIET	12.33	UŻYTKOWE
0/6	SYPIALNIA 2	PARKIET	12.33	UŻYTKOWE
0/7	ŁAZIENKA	GRES	3.54	SANIT.
0/8	GARDEROBA	PARKIET	2.91	UŻYTKOWE
0/9	SYPIALNIA 3	PARKIET	12.33	UŻYTKOWE
0/10	ADALNIA	PARKIET	12.33	UŻYTKOWE
0/11	POKOJ DZIENNY	PARKIET	26.05	UŻYTKOWE
0/12	KUCHNIA	GRES	13.35	UŻYTKOWE
0/13	SPIŻARNIA	GRES	3.6	GOSP.
0/14	WC	GRES	1.86	SANIT.
0/15	POM. TECHNICZNE	GRES	3.73	GOSP.
		Σ	132.78	
0/16	GARAŻ		33.95	GARAŻ
T/1	TARAS BETONOWY/FRONT	GRES ZEWN.	10.92	TARAS
T/2	TARAS BETONOWY/OGROD	GRES ZEWN.	11.63	TARAS
T/3	TARAS DREWNIANY/GRÓD	DESK.	16.7	TARAS

ZESTAWIENIE PRZEGRÓD PIONOWYCH		
<b>Sz1</b>	40 cm	<b>ŚCIANA ZEWNĘTRZNA TYNKOWANA</b> TYNK ZEWN. W KOLORZE BIAŁYM
	16cm	IZOLACJA TERMICZNA
	24cm	PUSTAK CERAMICZNY/SILIKAT/BETON KOMÓRKOWY
		TYNK WEWNĘTRZNY
<b>Sz2</b>	40 cm	<b>ŚCIANA ZEWNĘTRZNA - DESKA ELEWACYJNA</b>
	2cm	DESKA ELEWACYJNA NP. MODRZEZ SYBERYJSKI
	2cm	SCZELIWA WENTYLACYJNA/KONTROLTŁY 2x4cm POD DESEKI ELEW.
	12 cm	WIATROIZOLACJA
	24cm	IZOLACJA TERMICZNA / ŁATY 4x12cm POD DESKE ELEWACYJNA
<b>Sw1</b>	24cm	PUSTAK CERAMICZNY/SILIKAT/BETON KOMÓRKOWY
		TYNK WEWNĘTRZNY
	24 cm	<b>ŚCIANA WEWNĘTRZNA NOSNA</b> TYNK CEM. – WAP.
	24 cm	PUSTAK CERAMICZNY/SILIKAT /BETON KOMÓRKOWY
<b>Sw2</b>	12 cm	TYNK CEM. – WAP.
	12 cm	PUSTAK CERAMICZNY/SILIKAT /BETON KOMÓRKOWY
	12 cm	TYNK CEM. – WAP.
<b>Sw3</b>	36 cm	<b>ŚCIANA WEWNĘTRZNA Z OCIEPLENIEM / GARAŻ</b> TYNK CEM. – WAP.
	12 cm	IZOLACJA TERMICZNA
	24 cm	PUSTAK CERAMICZNY/SILIKAT /BETON KOMÓRKOWY
		TYNK CEM. – WAP.

	Tema t:
--	---------

**BUDYNEK MIESZKALNY JEDNORODZINNY "KATE I"**

L o k a l i z a c i a:

N u m e r y e w i d. d z.:

Investors

ADAPTACJA	nr upr.	podpis
	data	

Pracownia Projektowa Architekt Karol Wlaskowski

**PPAKW** Białystok ul. Zapórna 17/20 15-820 tel. 694-175-246 ppaqw@mailopus.pl

B r a n z a:

ARCHITEKTURA


Faza projektu:

PROJEKT BUDOWLANY

Nazwa rysunku:

RZUT PARTERU

data	05 STYCZEŃ 2017	nazwa projektu	nr rysunku
skala	1:100	"Kate I"	A201

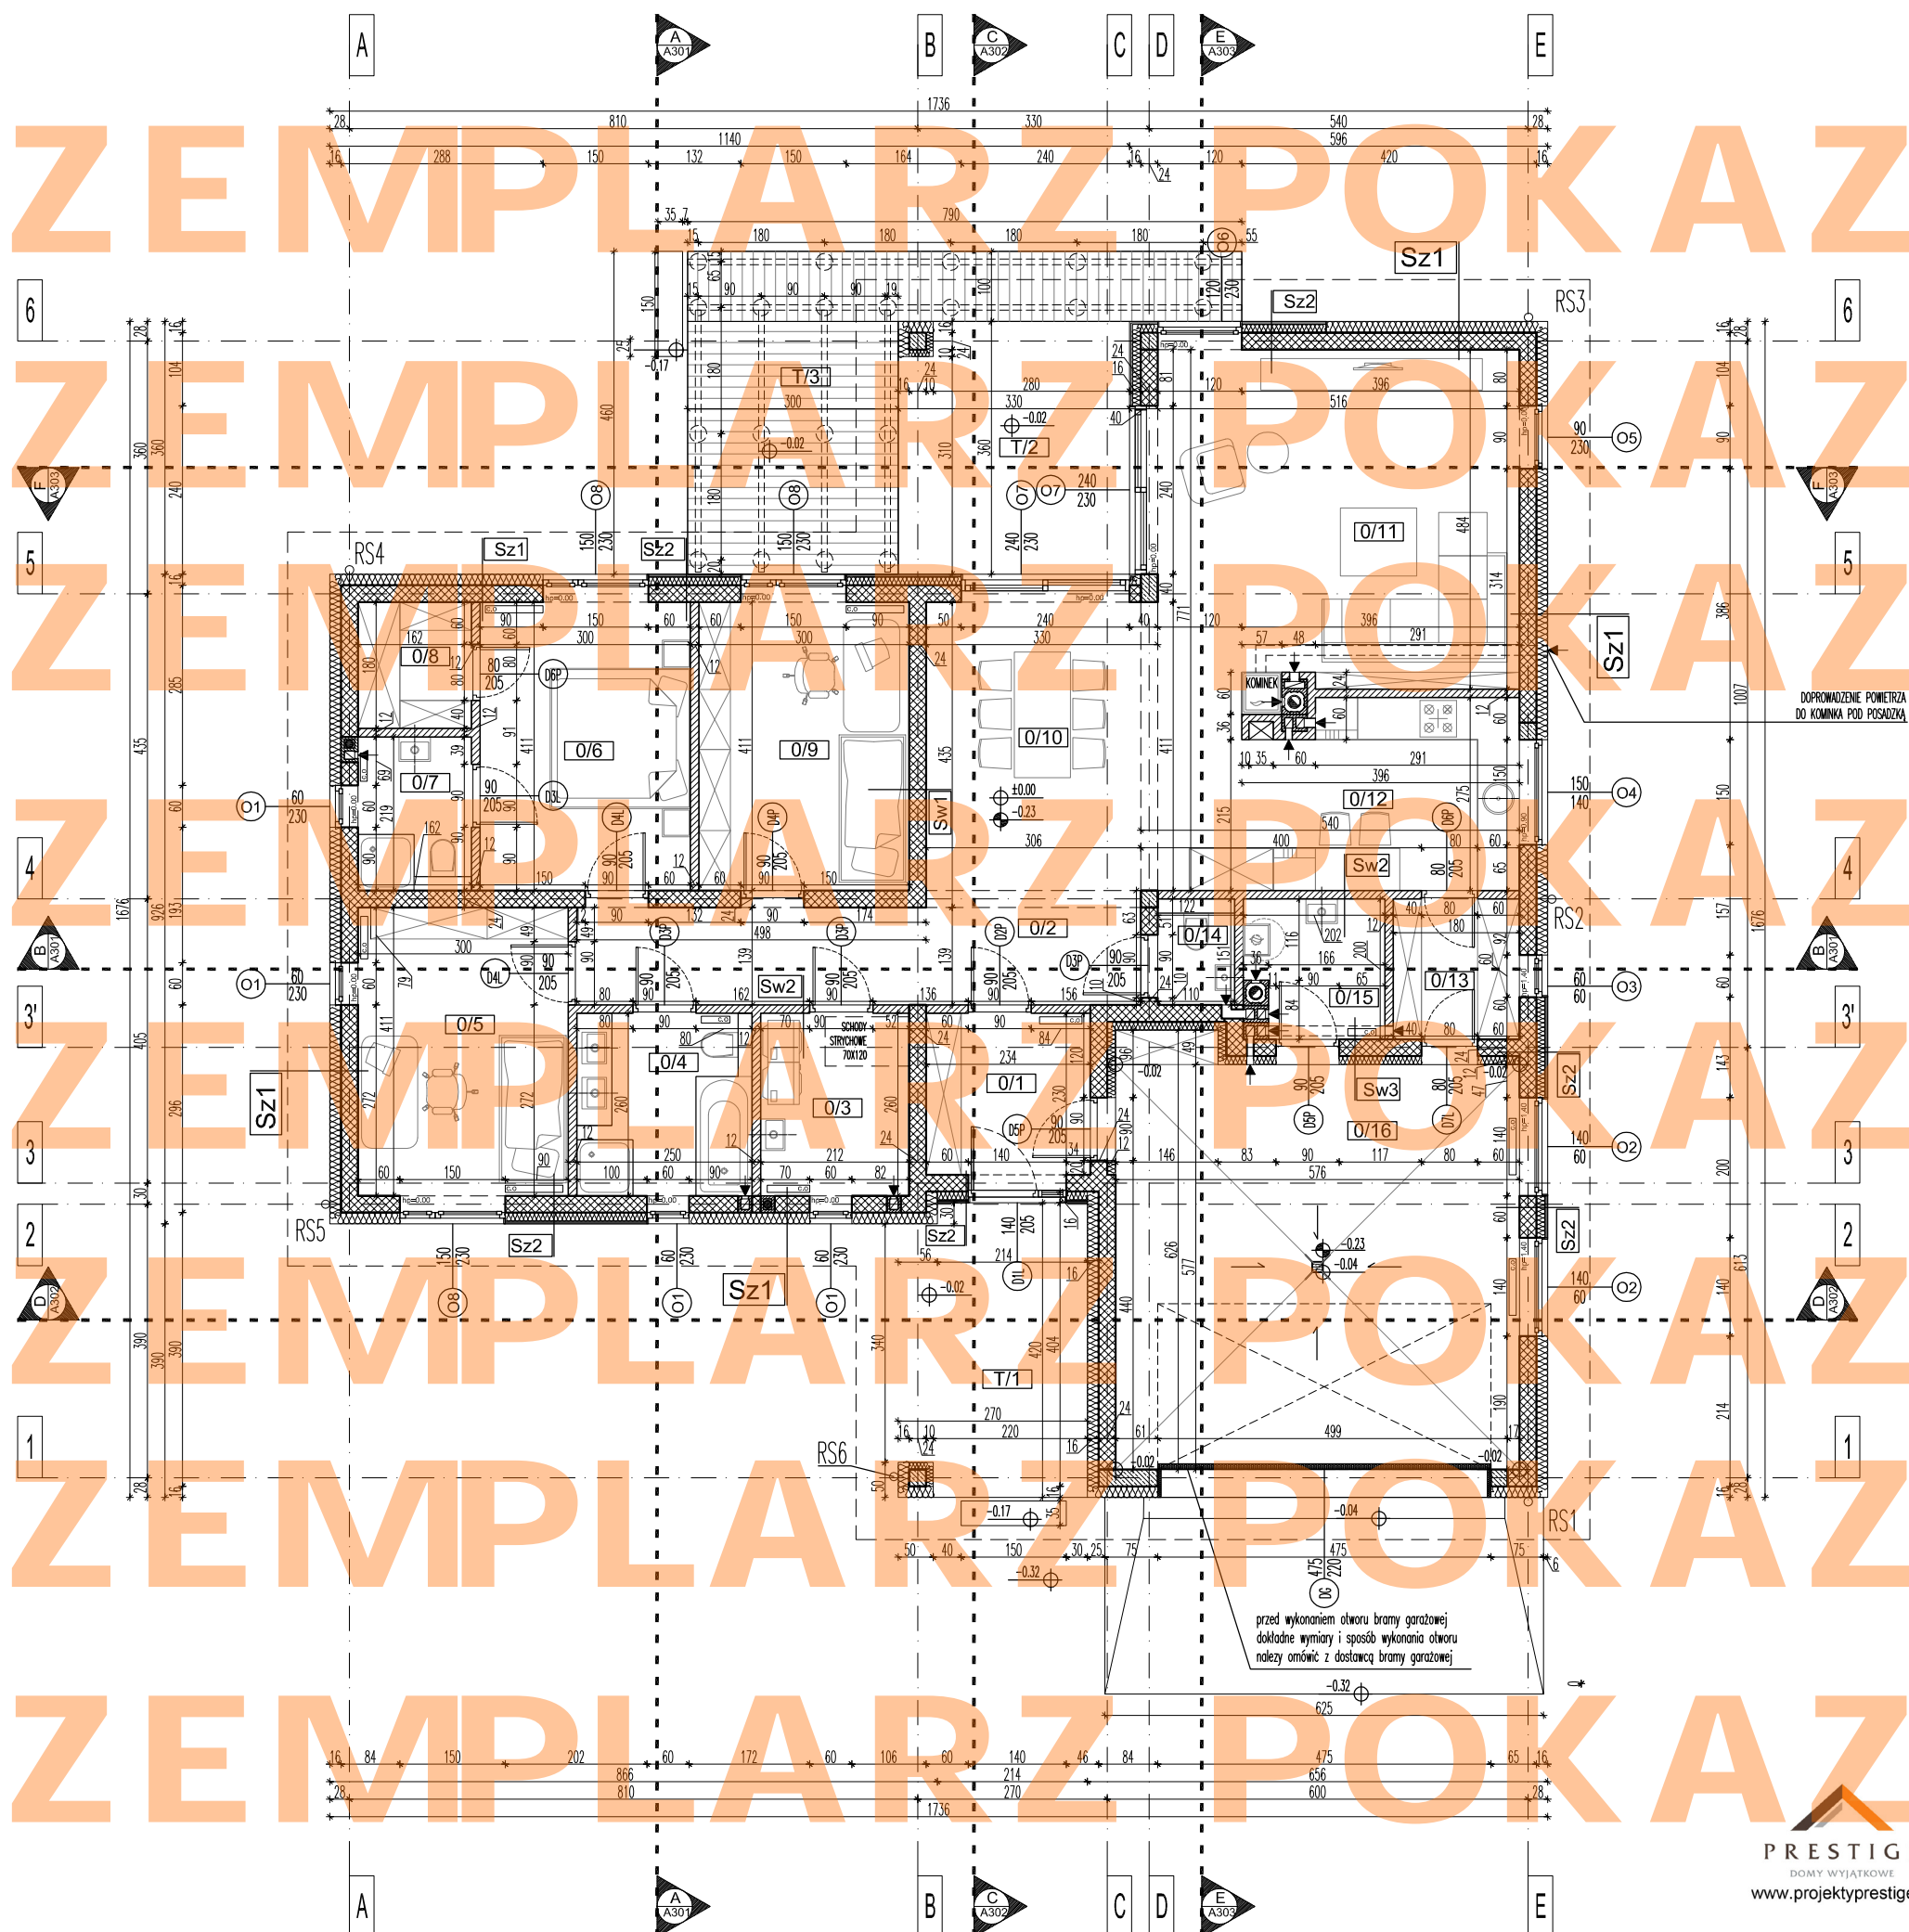

przed wykonaniem otworu bramy garażowej  
dokładne wymiary i sposób wykonania otworu  
należy omówić z dostawcą bramy garażowej