


ELEWACJA FRONTOWA

- E-1 SZ1-TYNK MINERALNY,GR. OCIEPLENIA 16cm FAKTURA "KAMYCZKOWA", ZIARNO 1,5mm, KOLOR BIAŁY  
E-2 SZ2-DESKA ELEWACYJNA PROSTA(BEZ FREZÓW) NP. OLEJOWANY MODRZEW SYBERYJSKI  
E-3 SZ3-TYNK MINERALNY,GR. OCIEPLENIA 12cm FAKTURA "KAMYCZKOWA", ZIARNO 3mm, KOLOR "JASNO-SZARY"  
E-4 PODMORÓWKA-TYNK MINERALNY DO COKÓŁÓW W KOLORZE CIEMNO-SZARYM  
E-5 OBRÓBKI BLACHARSKIE W KOLORZE GRAFITOWYM - ANTRACYT  
E-6 DACHÓWKA CERAMICZNA LUB CEMENTOWA, PROSTA W KOLORZE GRAFITOWYM NP. "TEGALIT PROTECON"

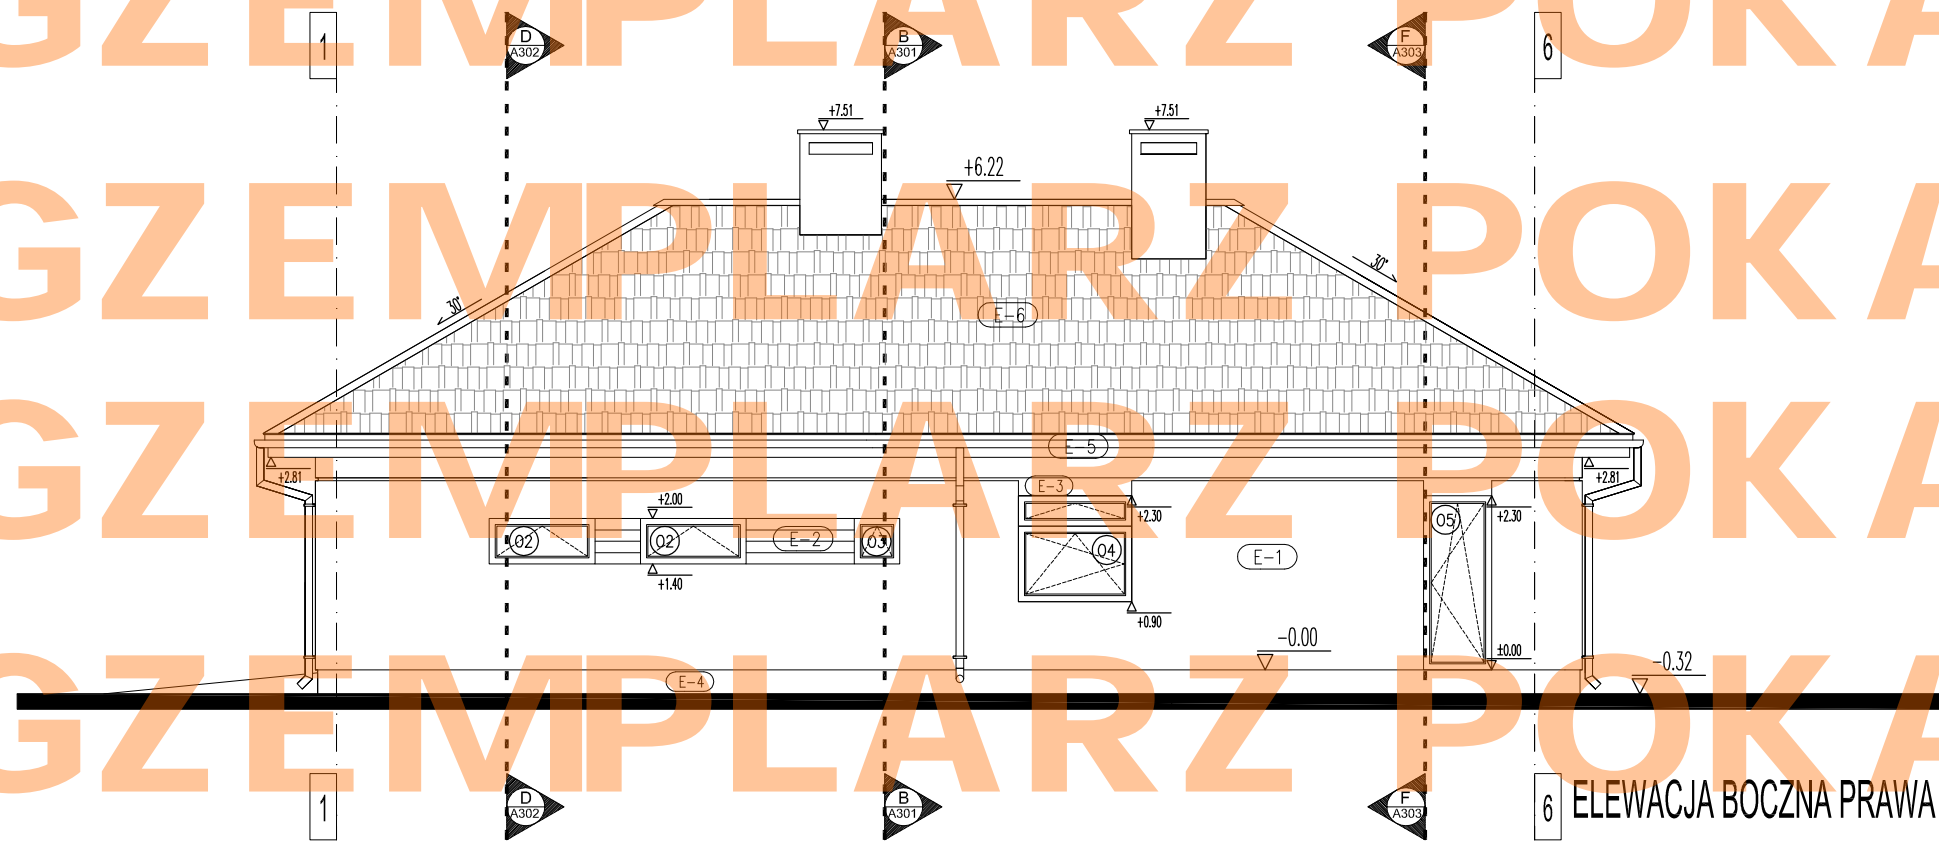

ELEWACJA BOCZNA PRAWA

WSZELKIE PRAWA AUTORSKIE ZASTRZEŻONE / ALLRIGHTS RESERVED  
RYŚNUNEK JEST CHRONIONY PRAWEM AUTORSKIM ZGODNIE Z UST. Z DN. 4.02.1984 Z PÓŹNIEJSZYMI ZMIANAMI \* O PRAWACH AUTORSKICH I PRAWACH POKEJNYCH, KOPLOWANIE, ROZPOWISZCZANIE LUB UDOSTĘPNIANIE PROJEKTU LUB JEGO CZĘŚCI BEZ ZGODY AUTORÓW ZABRONIONE.  
PROJEKT BEZ ORYGINALNEJ PIECZĘCI Z NAPISEM ORYGINAŁ I LOGO PRACOWNI, HOLOGRAMÓW NA STRONIE TYTUŁOWEJ I RZUTACH PARTERU POSZCZEGÓLNYCH BRANŻ JEST NIELEGALNYM EGZEMPLARZEM!  
UWAGI:  
-PODANE RZĘDNE STOLARKI OKIENNEJ PODAJĄ WYMIARY W ŚWIETLE OTWORU W ŚCIANIE W STANIE SUROWYM  
-PODANE ZESTAWIENIE KOLORYSTYCZNE ZGODNE Z WIZUALIZACJAMI  
-WYKONANIE PRZED PRZYSTĄPIENIEM DO ROBÓT ZOBOWIĄZANY JEST DO ZAPROJAWANIA SIĘ ZE WSZYSTKIMI DOKUMENTACJAMI BRANŻOWYMI I BUDOWLANIAMI. WSZYSTKIE OPRAWNIENIA NALEŻY ROZPATRYWAC Z PROJEKTEM ARCHITEKTONICZNYM JAKO NADRZĘDZONYM.

|  |                 |                   |            |
|--|-----------------|-------------------|------------|
| Temat:   |                 |                   |            |
| BUDYNEK MIESZKALNY JEDNORODZINNY "KATE I"                                  |                 |                   |            |
| Lokalizacja:   |                 |                   |            |
| .....  |                 |                   |            |
| Numery ewid. dz.:  |                 |                   |            |
| .....  |                 |                   |            |
| Inwestor:  |                 |                   |            |
| .....  |                 |                   |            |
| .....  |                 |                   |            |
| ADAPTACJA  |                 | nr upr.           | podpis     |
|  |                 | .....             |            |
|  |                 | data              |            |
|  |                 | .....             |            |
| Pracownia Projektowa Architekt Karol Włoskowski                            |                 |                   |            |
| PPAKW Białystok ul. Zagórna 17/20 15-820 tel.694-175-246 ppaqw@mailplus.pl |                 |                   |            |
| PROJEKTANT   |                 | nr upr.           | podpis     |
| arch. Karol Włoskowski   |                 | BŁ-PdOKK/143/2009 |            |
|  |                 | 05 STYCZEŃ 2017   |            |
| Branża:  |                 |                   |            |
| ARCHITEKTURA   |                 |                   |            |
| Faza projektu:   |                 |                   |            |
| PROJEKT BUDOWLANY  |                 |                   |            |
| Nazwa rysunku:   |                 |                   |            |
| ELEWACJE FRONTOWA I  |                 |                   |            |
| BOCZNA PRAWA   |                 |                   |            |
| data   | 05 STYCZEŃ 2017 | nazwa projektu    | nr rysunku |
| skala  | 1:100           | "Kate I"          | A401       |