


PRZEKRÓJ A-A

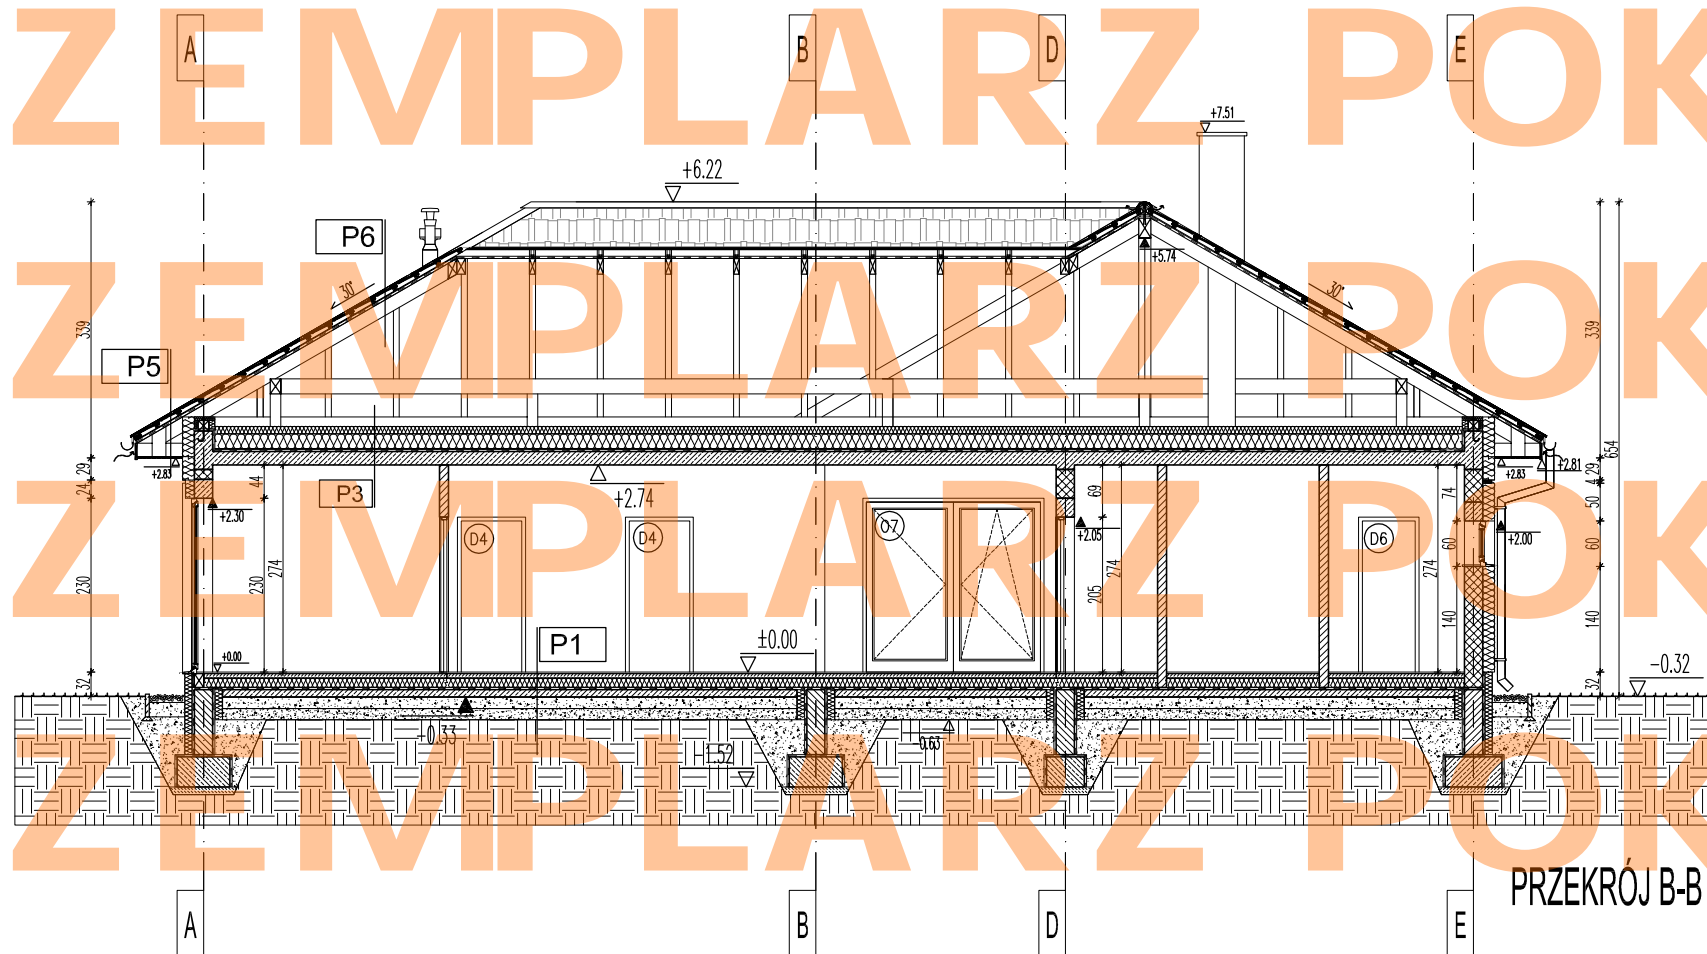

PRZEKRÓJ B-B

ZESTAWIENIE PRZEGROD POZIOMYCH	
P1	POSADZKA NA GRUNCIE W CZĘŚCI DOMU
2cm	WYKONCZENIE POSADZKI
6cm	SZLICHTA ZBRUJONA SIATKA
15cm	FOLIA POSLIZGOWA
10cm	TERMOIZOLACJA STYROPIAN TWARDY FS20
2x15cm	2xPAPA IZOLACJA PRZECIWWILGOCIOWA
GRUNT RODZIMY	PLYTA ZBR. WŁOKNEM ROZPROSZONYM
P2	POSADZKA NA GRUNCIE W CZĘŚCI GARAZU
2cm	WYKONCZENIE POSADZKI
5-7cm	SZLICHTA ZBRUJONA SIATKA ZE SPADKIEM DO WPUSTU
12cm	FOLIA POSLIZGOWA
10cm	TERMOIZOLACJA STYROPIAN TWARDY FS20
2x15cm	2xPAPA IZOLACJA PRZECIWWILGOCIOWA
GRUNT RODZIMY	PLYTA ZBR. WŁOKNEM ROZPROSZONYM
P3	STROP NAD CZĘŚCIĄ MIESZKALNĄ
30cm	TERMOIZOLACJA
18cm	PAROIZOLACJA/ FOLIA BUDOWLANA LUB PAPA
18cm	PLYTA ZELBETOWA
P4	STROP WYCHODZĄCY NA ZEWNĄTRZ NAD TARASAMI
30cm	TERMOIZOLACJA
18cm	PAROIZOLACJA/ FOLIA BUDOWLANA LUB PAPA
20cm	PLYTA ZELBETOWA
18cm	TERMOIZOLACJA
P5	WARSTWY DACHU - OKAP
4cm	DACHOWKA
4cm	LATY 4X5cm
18cm	KONTRALATY 4X5cm SZCZELINA WENTYLACYJNA
18cm	WIATROIZOLACJA, MEMBRANA DACHOWA
15cm	KROKIEW 8X18cm
P6	WARSTWY DACHU BEZ OCIEPLENIA
4cm	DACHOWKA
4cm	LATY 4X5cm
18cm	KONTRALATY 4X5cm SZCZELINA WENTYLACYJNA
18cm	WIATROIZOLACJA, MEMBRANA DACHOWA
P7	POSADZKA ZEWN. PRZED WEJŚCIEM GŁÓWNYM I TARAS BETONOWY
2cm	WYKONCZENIE POSADZKI
6cm	SZLICHTA ZBRUJONA SIATKA Z SPADKIEM
10cm	2xPAPA IZOLACJA PRZECIWWILGOCIOWA
2x15cm	PLYTA ZBR. WŁOKNEM ROZPROSZONYM
GRUNT RODZIMY	PODŁOŻE Z UBITEGO PIASKU
P8	TARAS DREWNIANY
2,5cm	DESKI TARASOWE DWUSTRONNIE RYFLOWANE
16cm	LEGARY DREWNIANE 8X16 MOCOWANE DO PUNKTOWYCH FUNDAMENTÓW ZA POMOCĄ STALOWYCH OBEJMI
15cm	PUSTA FOLIA DREWNIANE 8X16 MOCOWANE DO PUNKTOWYCH FUNDAMENTÓW ZA POMOCĄ STALOWYCH OBEJMI
GRUNT RODZIMY	WARSTWA ŻWIIRU RÓWNA Z POZIOMYM FUNDAMENTÓW
P9	WARSTWY DOJŚC I DOJAZDÓW
8cm	WARSTWA ŚCIERAŁNA Z KOSTKI BETONOWEJ
4cm	PODSYPKA CEMENTOWO - PIASKOWA
15cm	WARSTWA Z GRUNTU, STABILIZOWANA
GRUNT RODZIMY	

Temat:
BUDYNEK MIESZKALNY JEDNORODZINNY "KATE I"

Lokalizacja:

Numer ewid. dz.:

Inwestor:

ADAPTACJA	nr upr.	podpis

Pracownia Projektowa Architekt Karol Włoskowski

PPAKW Białystok ul. Zagórna 17/20 15-820 tel. 694-175-246 ppa@ppakw.pl

PROJEKTANT	nr upr.	podpis
arch. Karol Włoskowski	BŁ-PdOKK/143/2009	
	05 STYCZEŃ 2017	

Branza:
ARCHITEKTURA

Faza projektu:
PROJEKT BUDOWLANY

Nazwa rysunku:

PRZEKROJE A-A, B-B

data	05 STYCZEŃ 2017	nazwa projektu	nr rysunku
skala	1:100	"Kate I"	A301